


wyjście  
D

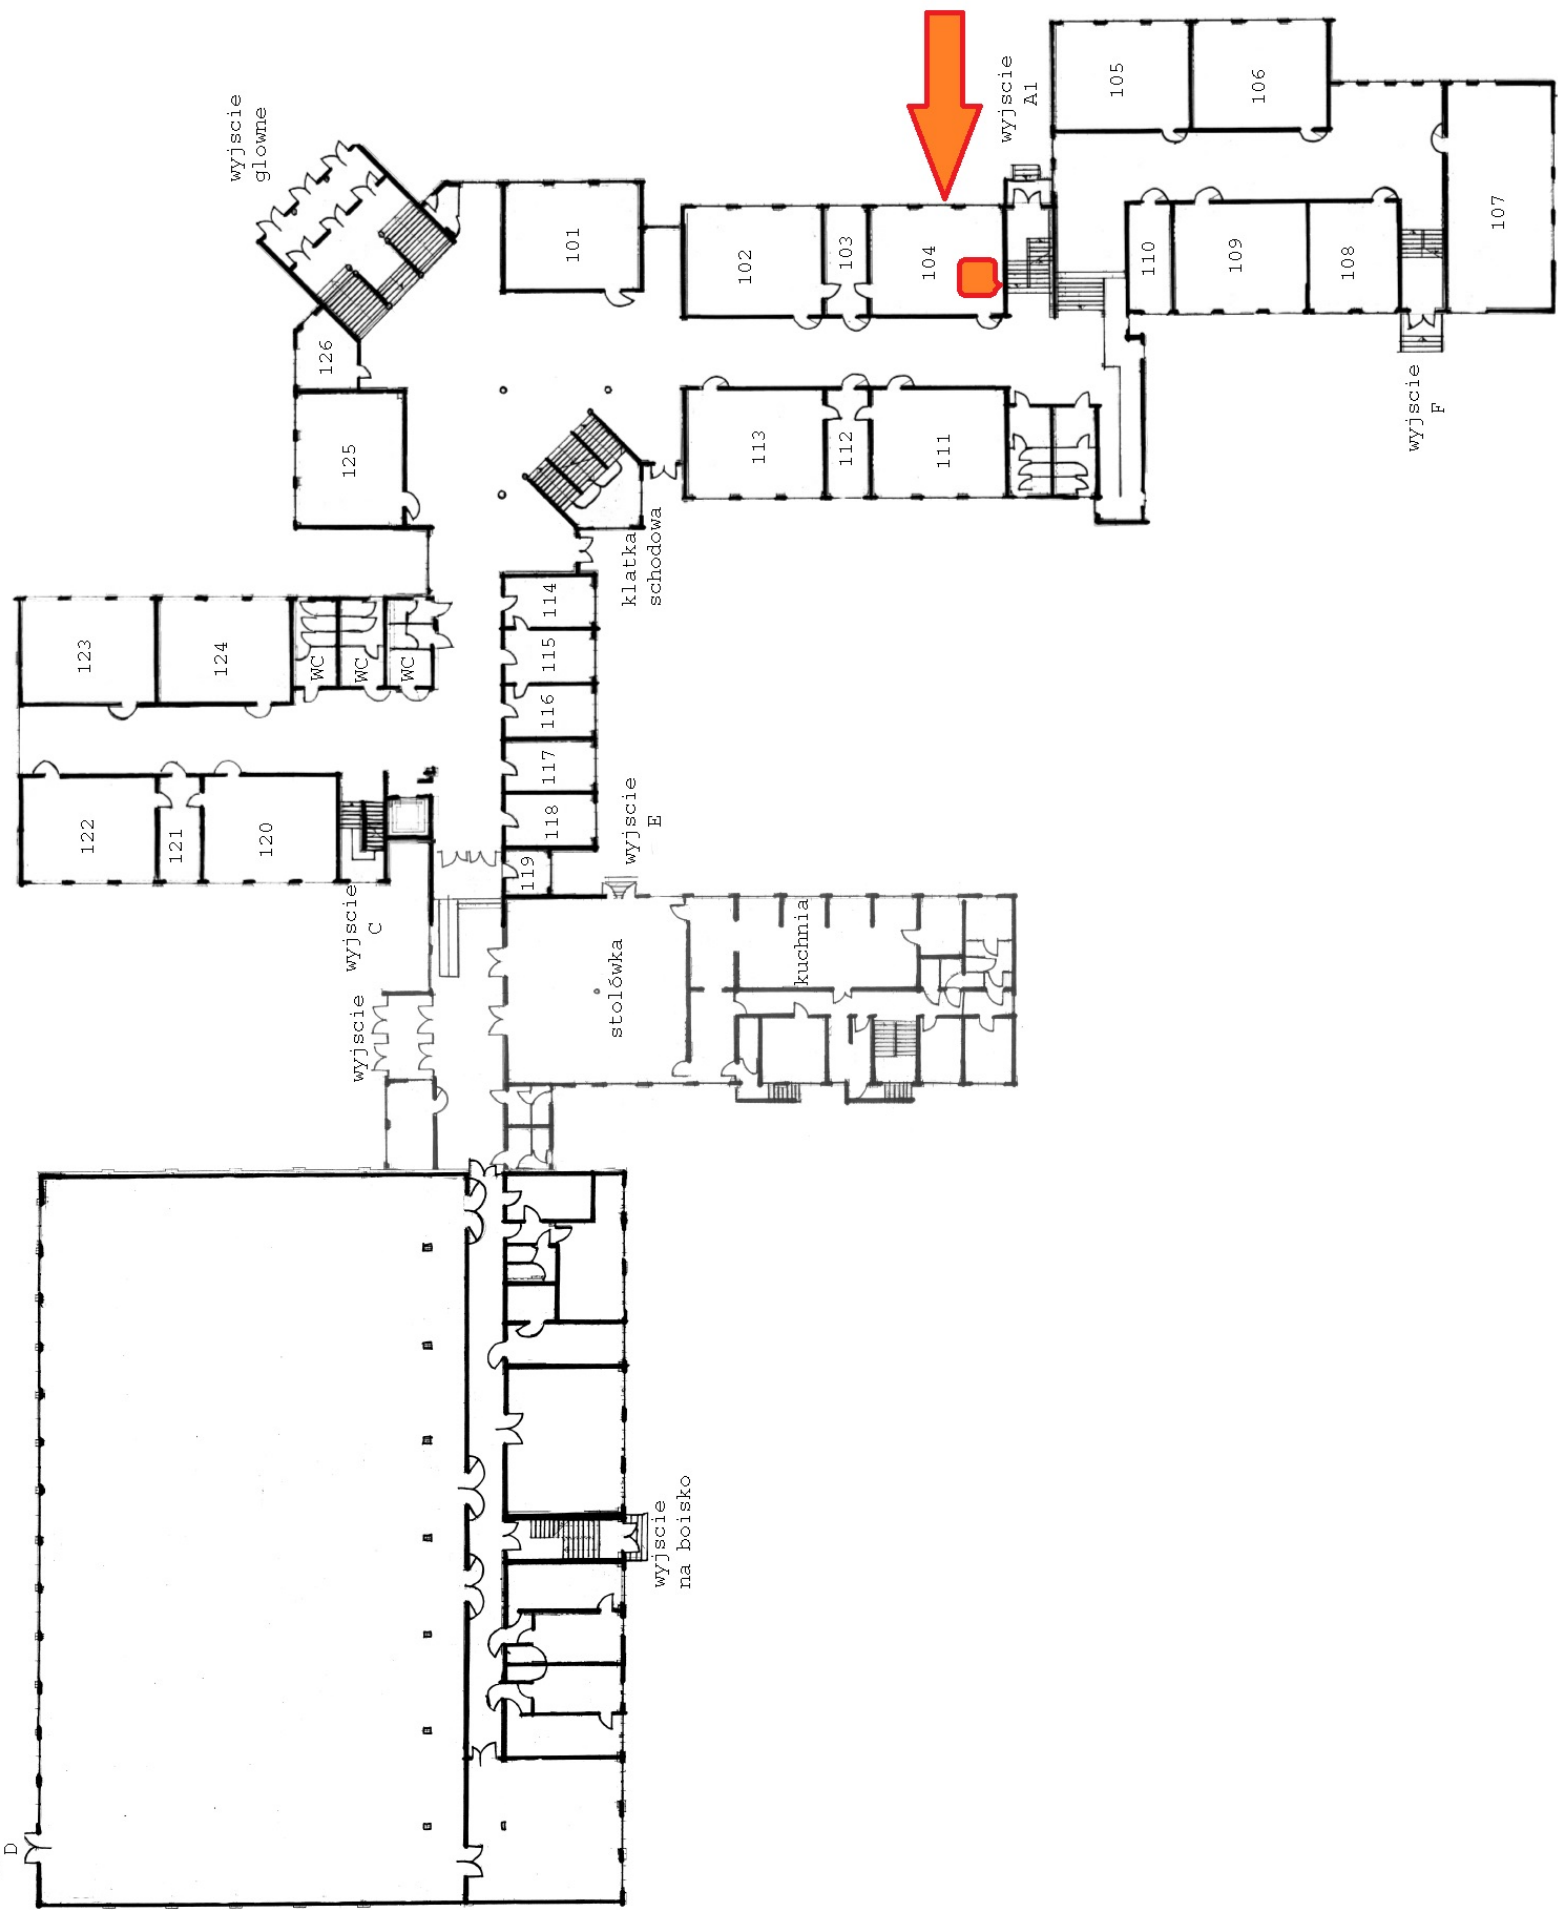

wyjście  
główne

wyjście  
C

wyjście  
E

wyjście  
na boisko

wyjście  
A1

wyjście  
F

klatka  
schodowa

stołówka

kuchnia

123

124

122

121

120

126

125

101

102

103

104

113

112

111

114

115

116

117

118

119

105

106

110

109

108

107